

Fotografía calle Caleros nº 14



Fotografía calle Caleros nº 20



Fotografía calle Caleros nº 22




Fotografía calle Caleros nº 1



Fotografía calle Caleros nº 19




Fotografía calle Caleros nº 29

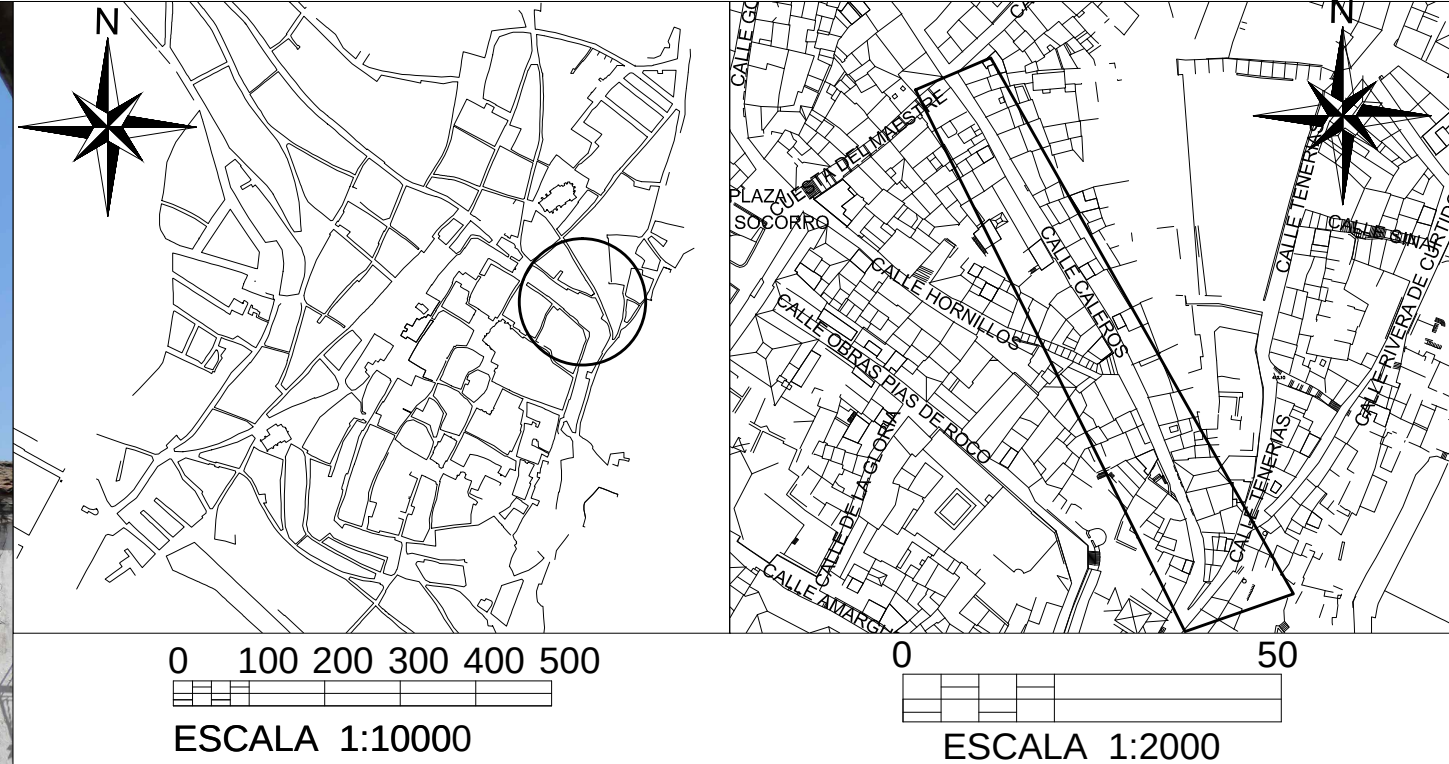

	TFG. Toma de datos y montaje de fachadas del Plan Especial 2		PLANO: 5
	AUTOR DEL PROYECTO	NAYARA MARÍA TREJO AIRES	FIRMA
	TUTOR DEL PROYECTO	JUAN SAUMELL LLADÓ	
	TRABAJO FIN DE GRADO. UNIVERSIDAD EXTREMADURA. GRADO EN EDIFICACIÓN		
	CALLE CALEROS PARTE A		

Muestras de fotografías correspondiente a la calle representada en el plano

No todas las fachadas están representadas con fotografías, solamente algunas de ellas, que se encuentran marcadas con un *

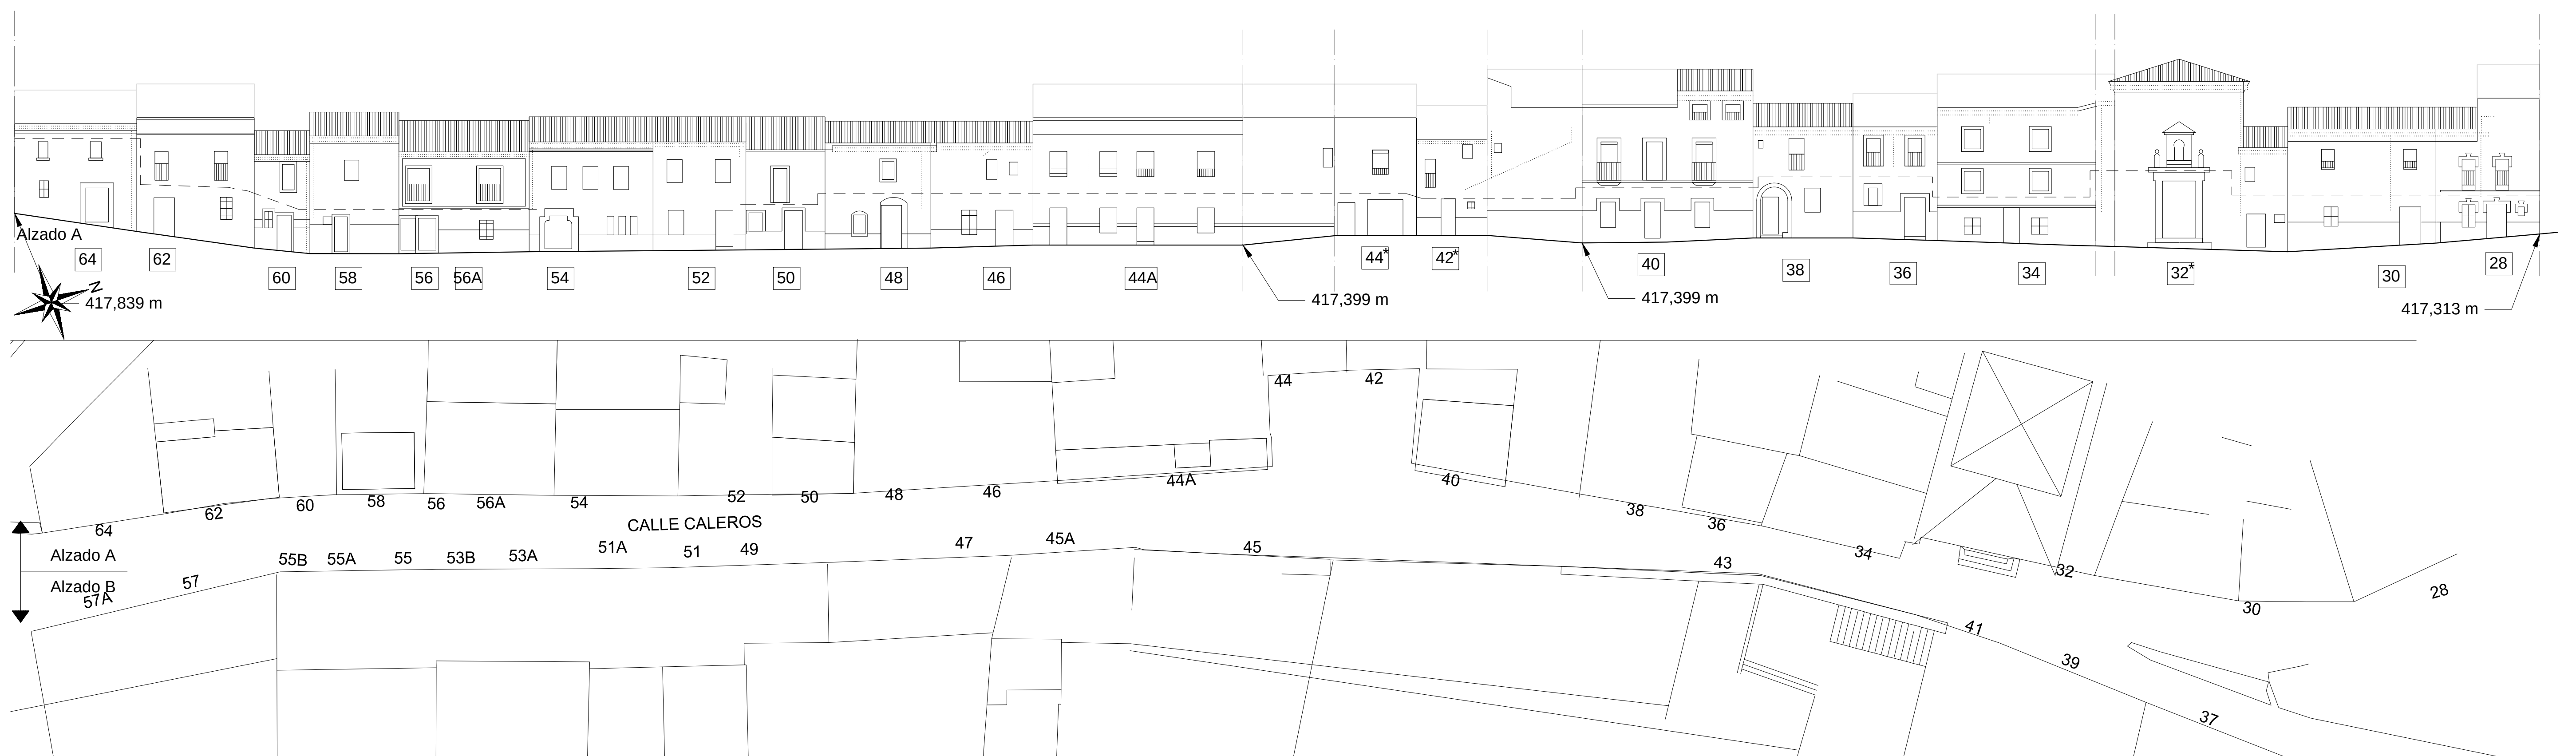

Fotografía calle Caleros nº 44 / 42




Fotografía calle Caleros nº 32




Fotografía calle Caleros nº 43



Fotografía calle Caleros nº 57 / 57A

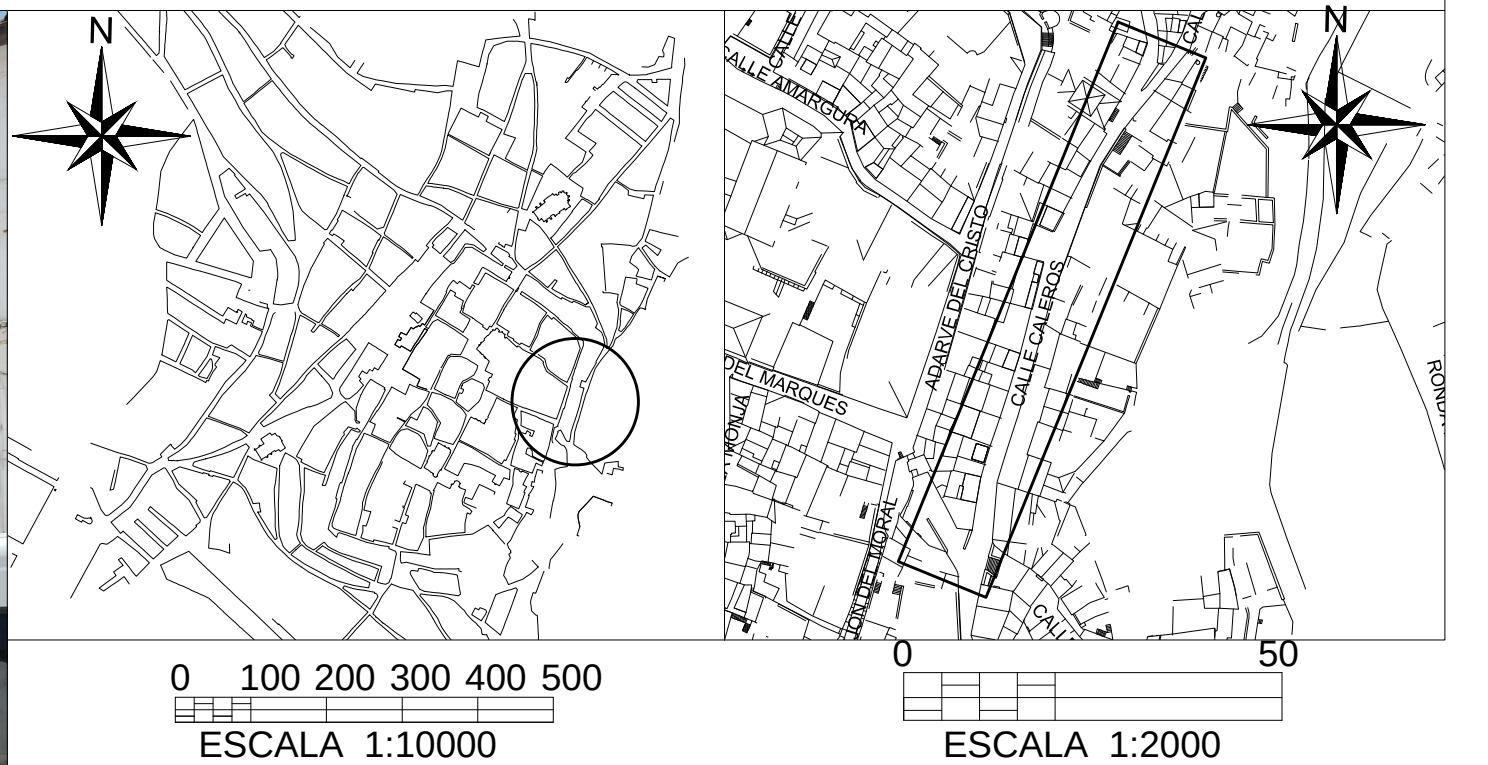

	TFG. Toma de datos y montaje de fachadas del Plan Especial 2		PLANO: 6
	AUTOR DEL PROYECTO	NAYARA MARÍA TREJO AIRES	FIRMA
	TUTOR DEL PROYECTO	JUAN SAUMELL LLADÓ	
	TRABAJO FIN DE GRADO. UNIVERSIDAD EXTREMADURA. GRADO EN EDIFICACIÓN		
CALLE CALEROS PARTE B			

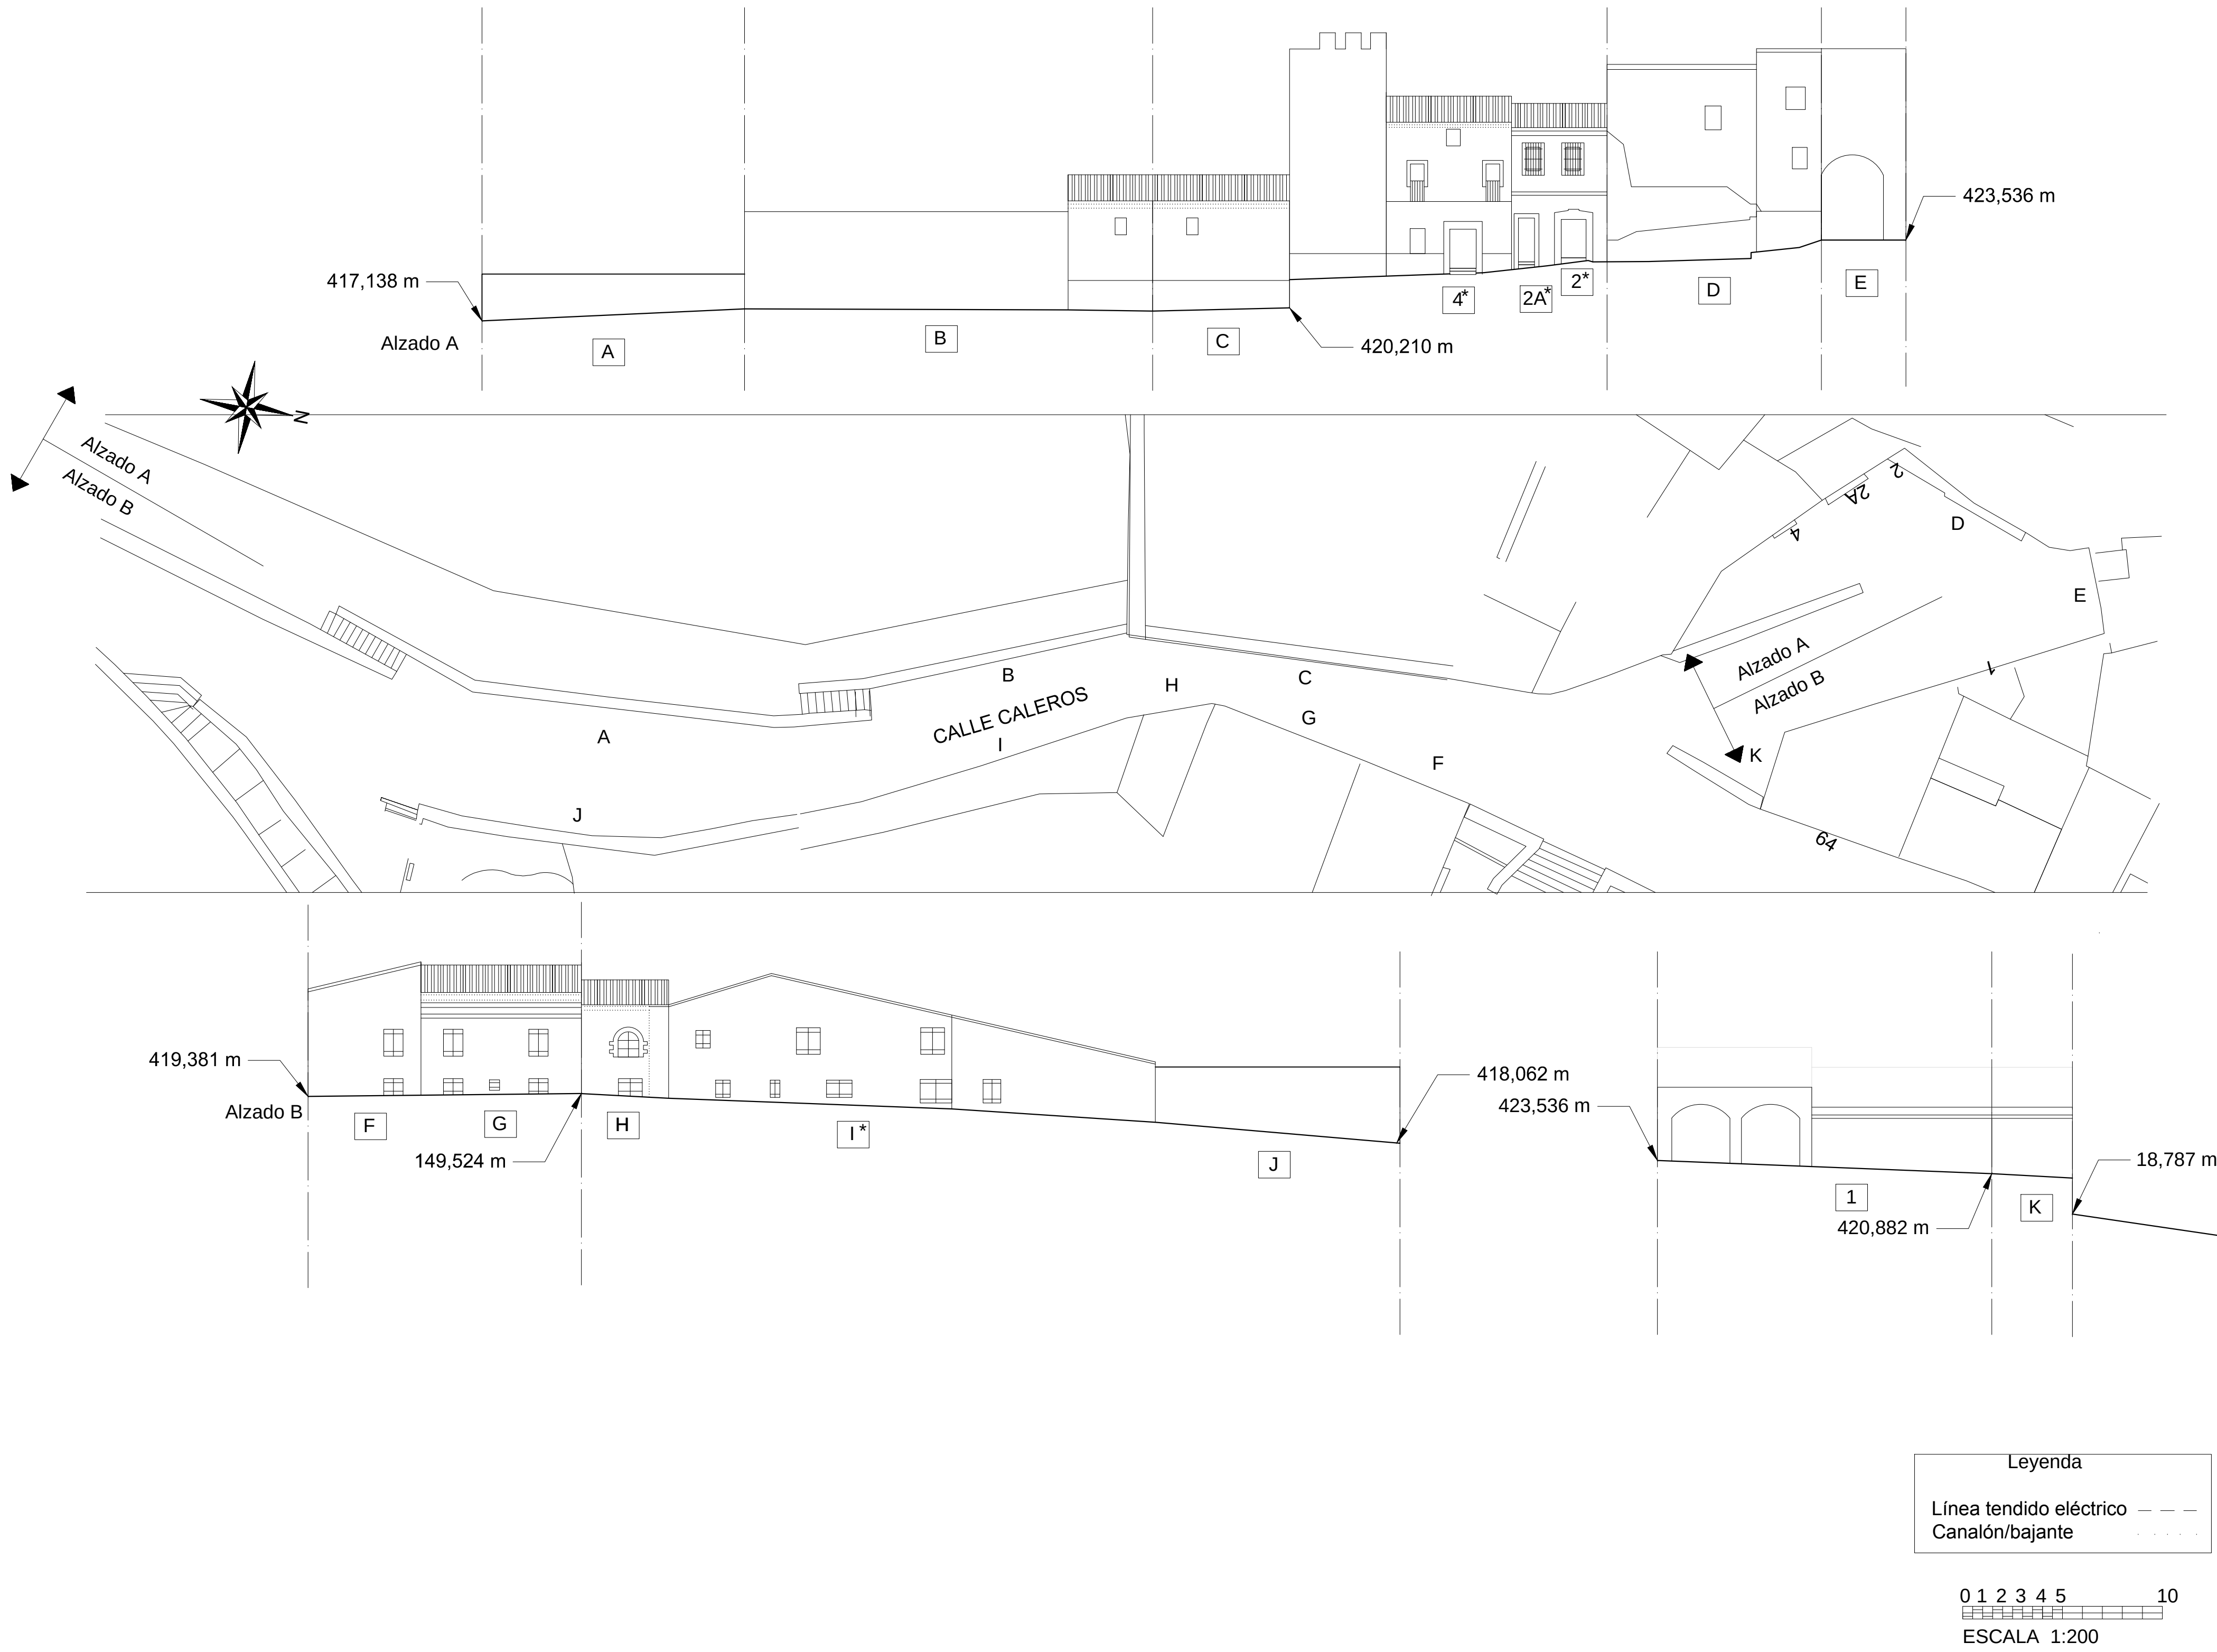


Fotografía calle Caleros nº 4 / 2A / 2

Muestras de fotografías correspondiente a la calle representada en el plano

No todas las fachadas están representadas con fotografías, solamente algunas de ellas, que se encuentran marcadas con un *



Fotografía calle Caleros Fachada I

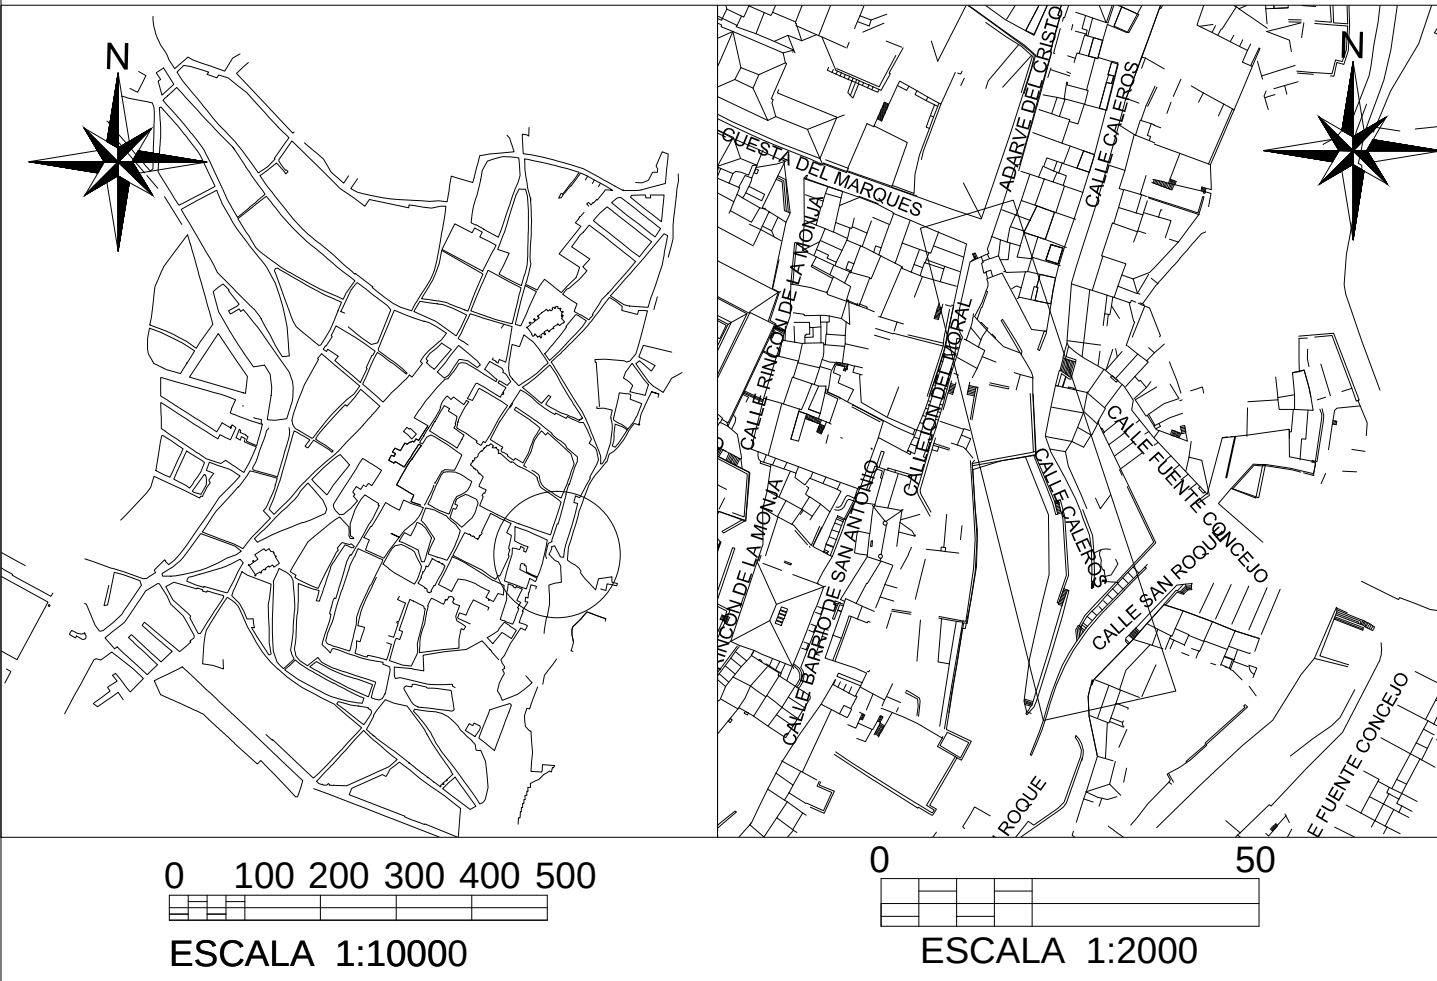

		TFG. Toma de datos y montaje de fachadas del Plan Especial 2		PLANO: 7
AUTOR DEL PROYECTO		NAYARA MARÍA TREJO AIRES		FIRMA
TUTOR DEL PROYECTO		JUAN SAUMELL LLADÓ		
TRABAJO FIN DE GRADO. UNIVERSIDAD EXTREMADURA. GRADO EN EDIFICACIÓN				
CALLE CALEROS PARTE C				